


Minapark Floor Information

3F

3F 基本レイアウト

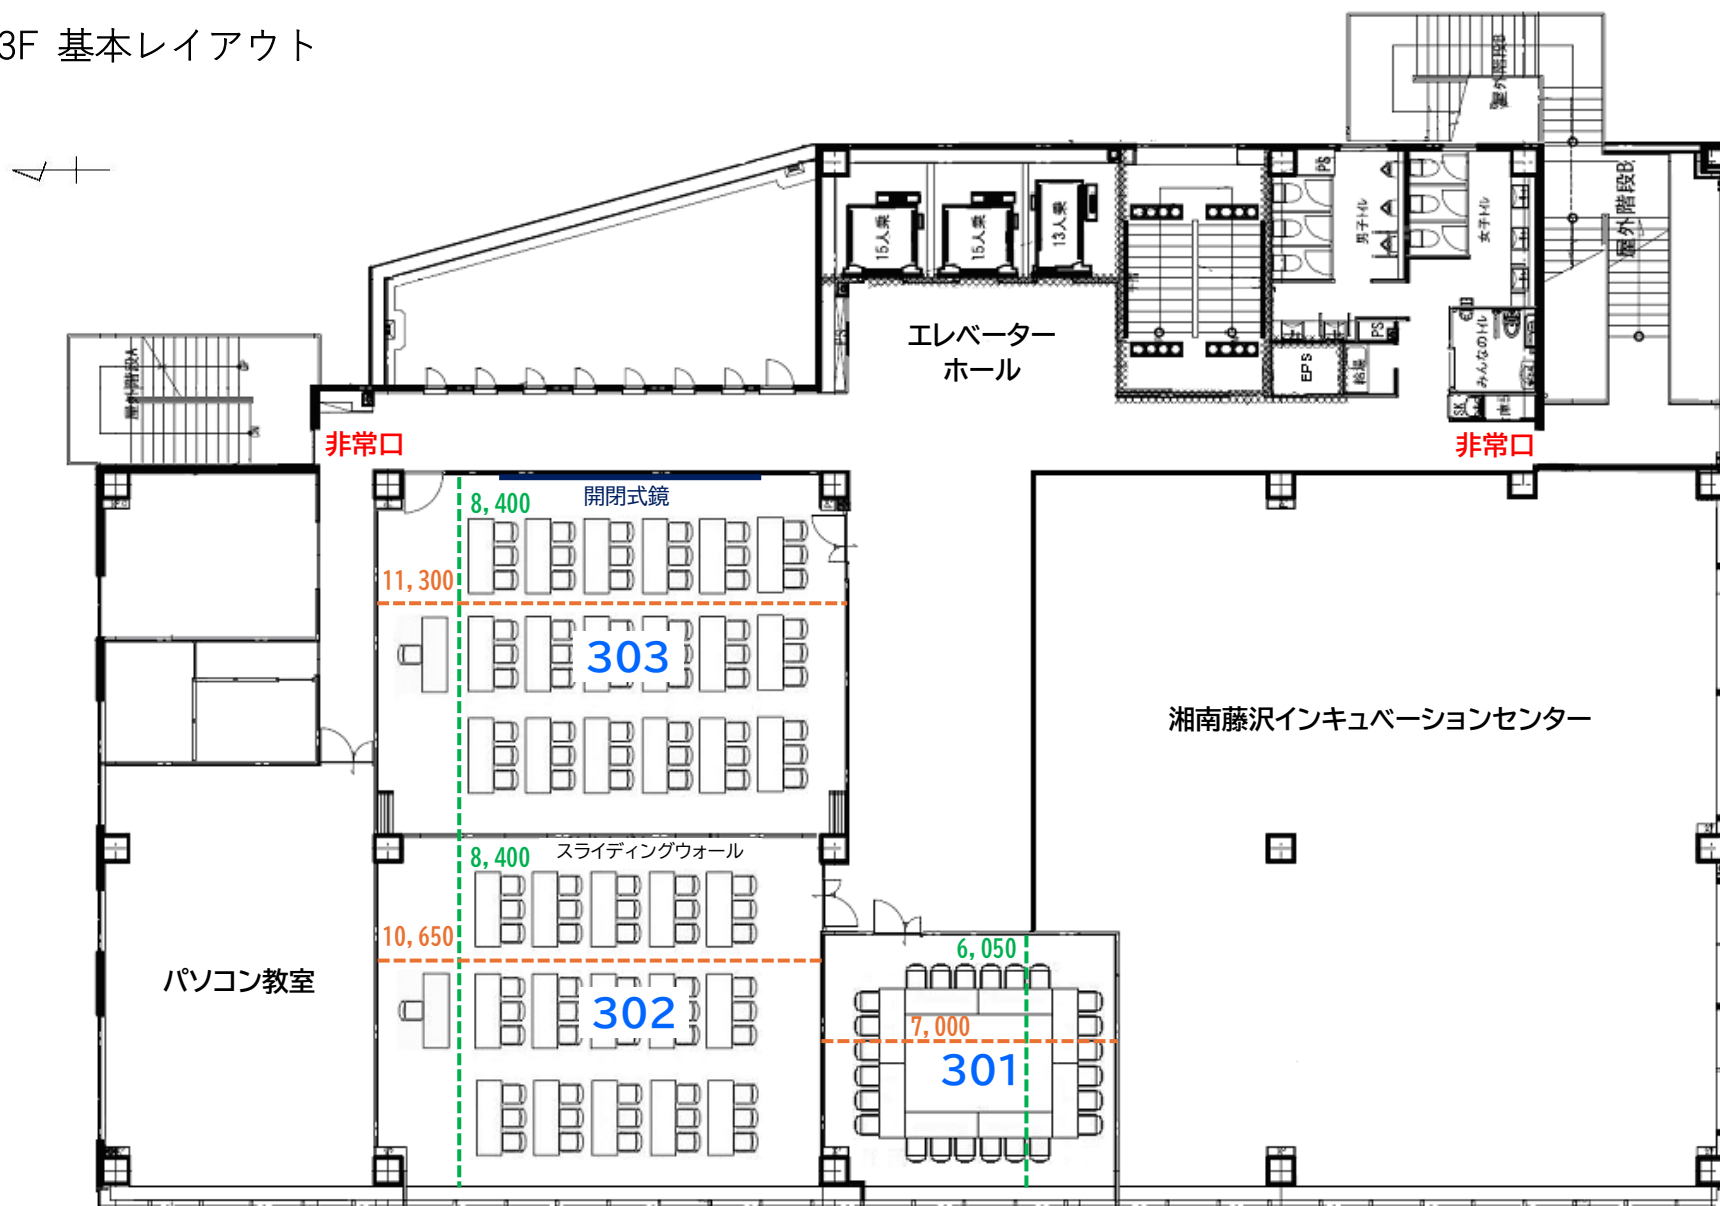

※予告なくレイアウト等を変更する場合があります。 ※天井高は2,400です。